


Utsnitt av situasjonsplanen

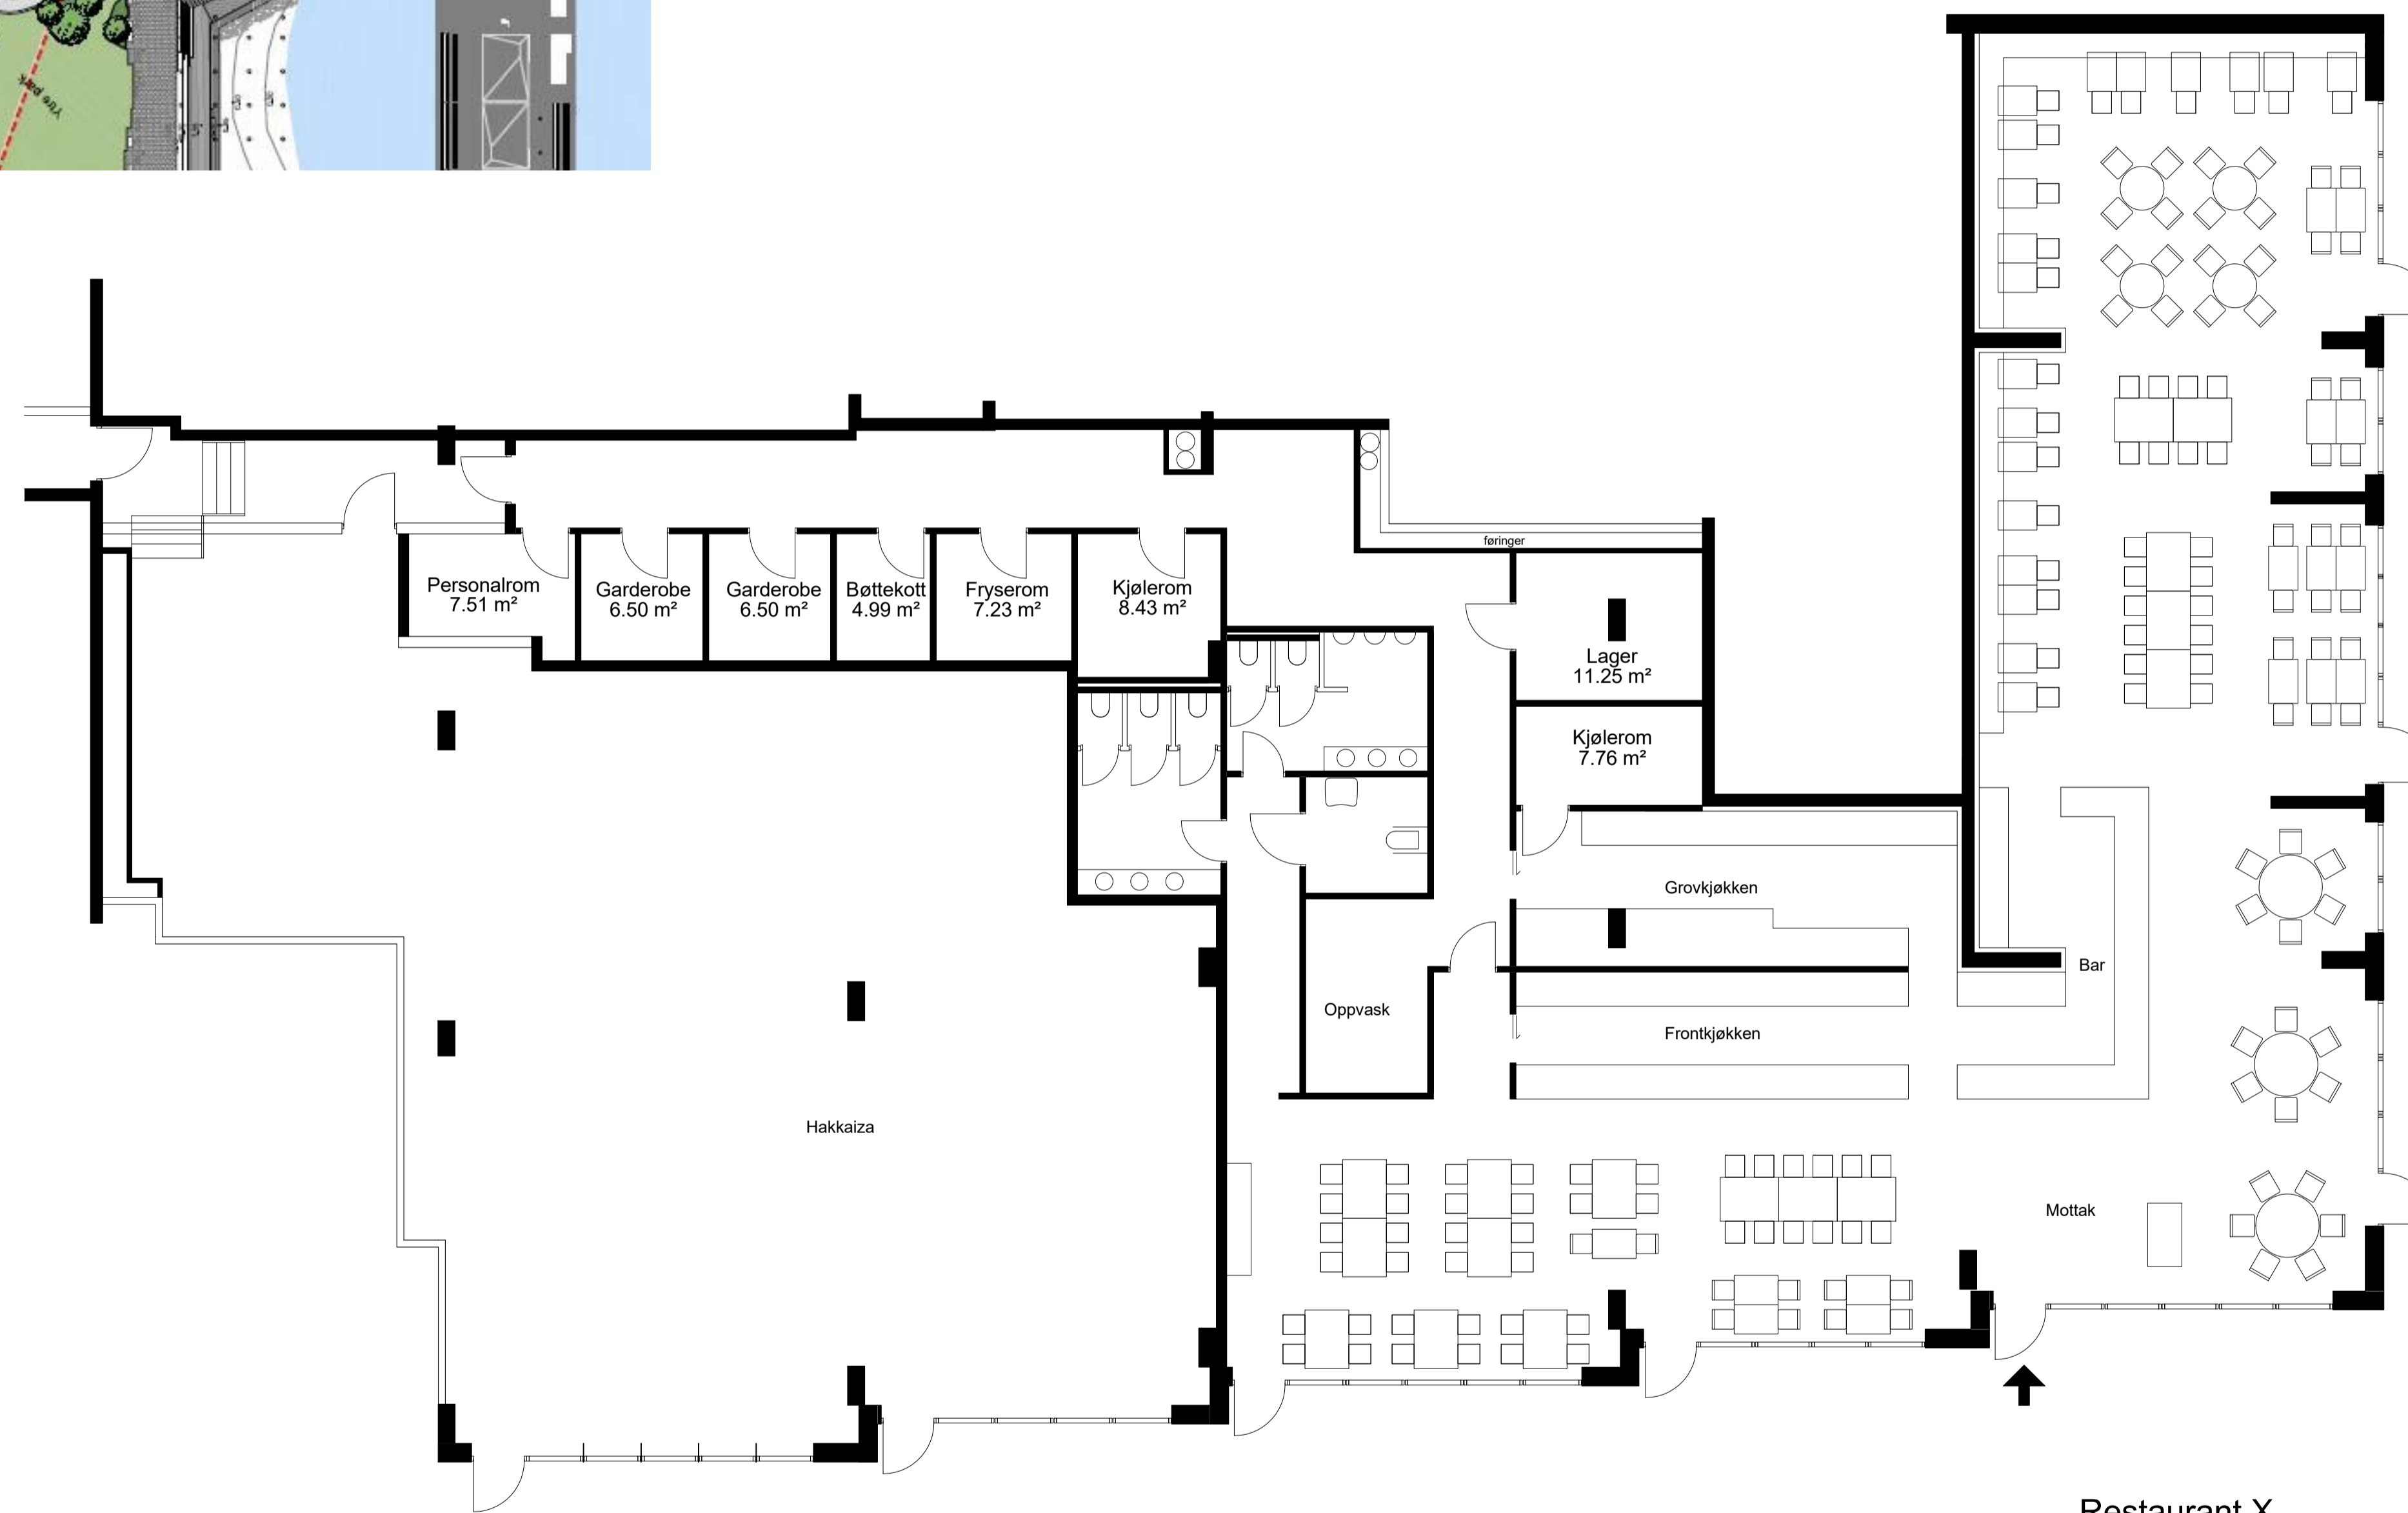

Restaurant X  
166 sitteplasser

Plan 01  
1 : 100

Rev.	Dato	Tekst	Tegn.	Kont.
1:100		A101		

LINE SOLGAARD  
ARKITEKTER AS

Industriergata 36 0357 Oslo  
TLF: 91 08 64 37 WWW.linegaard.com

Oppdragsgiver:  
Sørenga 5 Næring AS

Prosjekt:  
Restaurant X

Prosjektår:  
2015.2

Tegningsstatus:

Tegningsnavn:  
Plan 1. Etasje

Dato	Tegnet av	Kontrollert av	Format	Rev. dato
06.07.016	LS	LS	A1	
1:100	A101			